

PROJECT TITLE  
工程名称

DRAWING TITLE  
图纸名称

### 护栏结构图

STYLIST  
设计师:

电话:

CHECK

绘图员

CHECK

校核

CENSOR

审核


DWG. NO.

图号


NO.

序号

CUSTOMER CENSOR  
客户审核

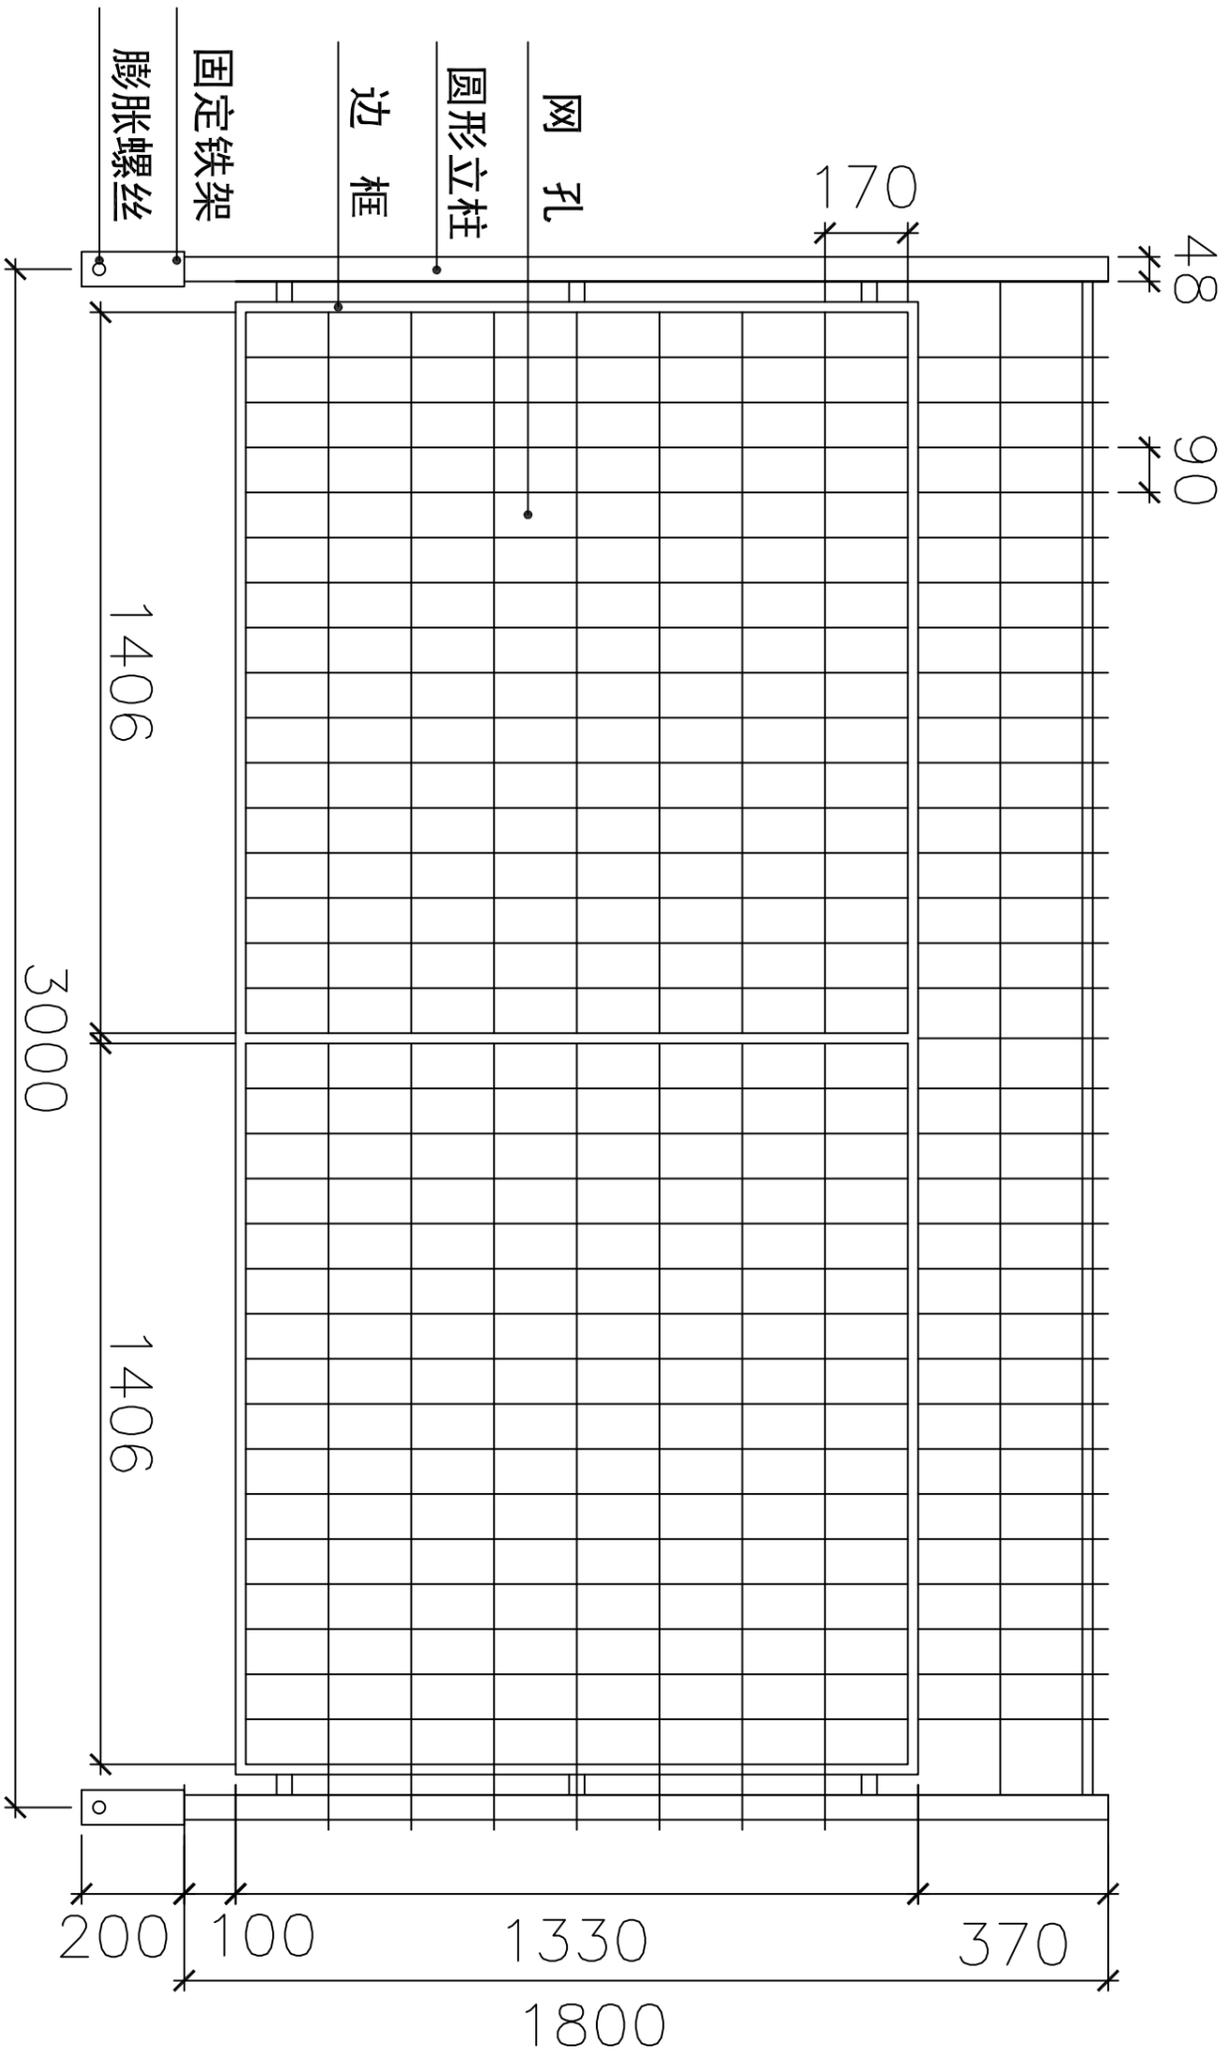

注明: 立柱 (圆形) :  $\phi$ 48mm、网孔  
90mm\*170mm、边框20mm\*30mm

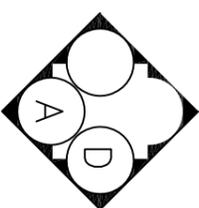

注 请在施工前先核对一下整体尺寸

FLOOR PLANS SCALE 1:100

备注: 如图纸尺寸与实际尺寸不符, 以实际尺寸为准。

感触生活品味



说明:

非得本公司设计师之书面许可, 不得随意将任何部分拷贝复印, 一切依据图内方案及数字, 切勿比例量度图, 此间发现任何矛盾, 应立即通知设计师, 方可施工。否则施工单位必须承担所有责任。

PROJECT TITLE  
工程名称

DRAWING TITLE  
图纸名称


### 护栏侧面图

SYLILIST  
设计师:

电话:

CHECK	绘图员
CHECK	校核
CENSOR	审核
DWG. NO.	图号
NO.	序号

CUSTOMER CENSOR  
客户审核

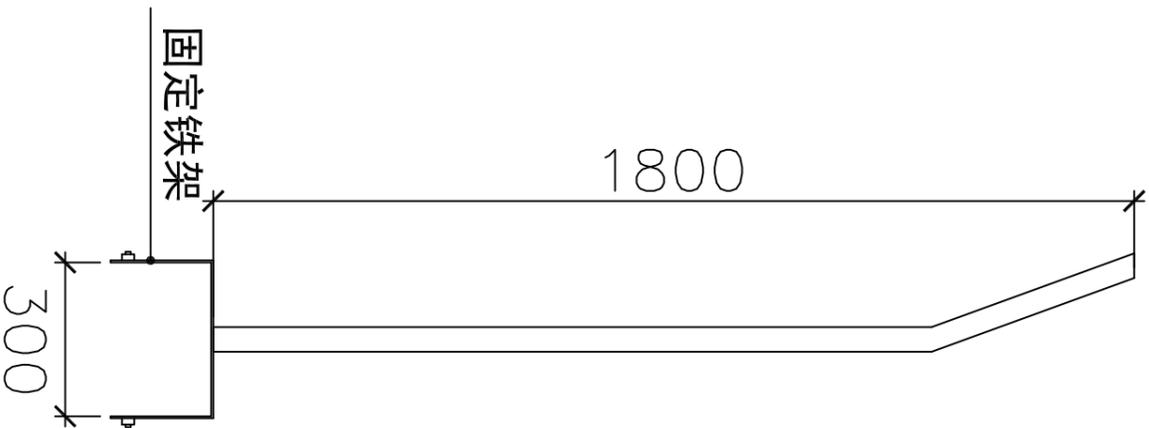


注 请在施工前先核对一下整体尺寸

FLOOR PLANS SCALE 1:100

备注: 如图纸尺寸与实际尺寸不符, 以实际尺寸为准。

感触生活品味

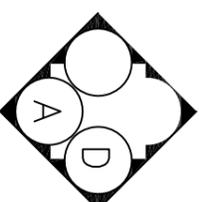

说明:

非得本公司设计师之书面许可, 不得随意将任何部分拷贝复印, 一切依据图内方案及数字, 切勿比例量度图, 此间发现任何矛盾, 应立即通知设计师, 方可施工。否则施工单位必须承担所有责任。